


1F FLOOR PLAN


都心ながら大規模物流拠点の構築が可能。
従業員の動線に配慮したフロアレイアウト。

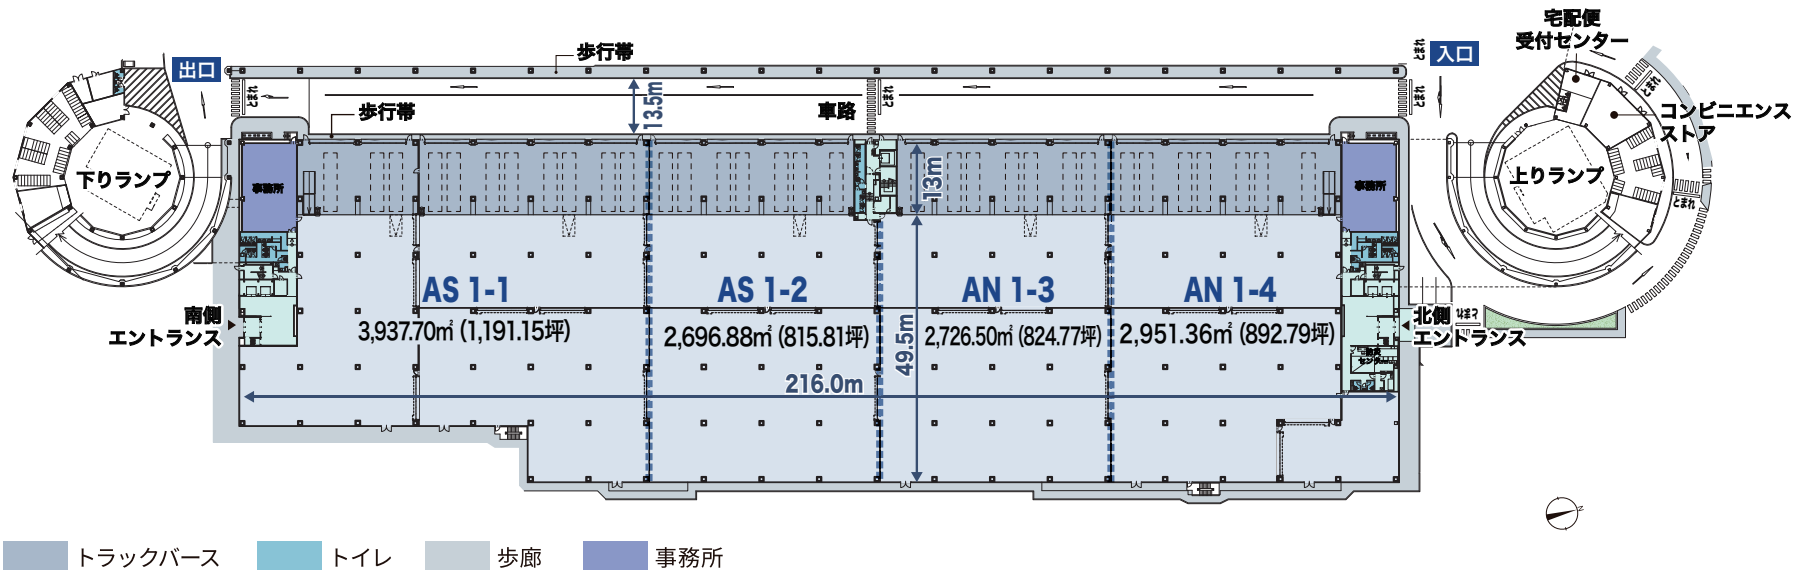

区画	AS 1-1	AS 1-2	AN 1-3	AN 1-4
① 倉庫面積	3,010.43m ² (910.66坪)	2,157.36m ² (652.60坪)	2,163.10m ² (654.34坪)	2,344.43m ² (709.19坪)
② バース面積	927.27m ² (280.50坪)	539.52m ² (163.20坪)	563.40m ² (170.43坪)	606.93m ² (183.60坪)
③ 事務所面積	248.43m ² (75.15坪)	0.00m ² (0.00坪)	0.00m ² (0.00坪)	248.43m ² (75.15坪)
④ 合計面積(①+②)	3,937.70m ² (1,191.15坪)	2,696.88m ² (815.81坪)	2,726.50m ² (824.77坪)	2,951.36m ² (892.79坪)

2F FLOOR PLAN


最小区画350坪からの分割対応フロア（最大9区画）。
 営業所・ショールーム・スタジオなど倉庫+アルファの利用が可能。

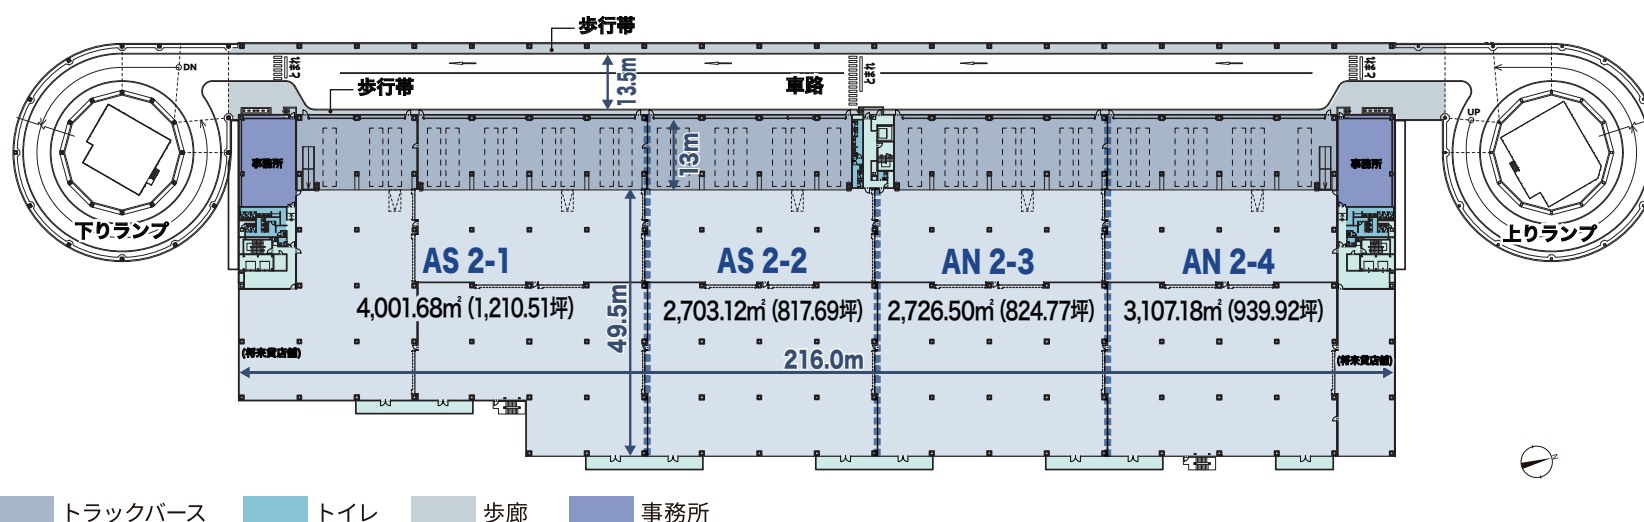

区画	AS 2-1	AS 2-2	AN 2-3	AN 2-4
① 倉庫面積	3,074.41m ² (930.01坪)	2,163.60m ² (654.49坪)	2,163.10m ² (654.34坪)	2,500.25m ² (756.33坪)
② バース面積	927.27m ² (280.50坪)	539.52m ² (163.20坪)	563.40m ² (170.43坪)	606.93m ² (183.60坪)
③ 事務所面積	248.43m ² (75.15坪)	0.00m ² (0.00坪)	0.00m ² (0.00坪)	248.43m ² (75.15坪)
④ 合計面積(①+②)	4,001.68m ² (1,210.51坪)	2,703.12m ² (817.69坪)	2,726.50m ² (824.77坪)	3,107.18m ² (939.92坪)

3F FLOOR PLAN

500坪からの分割対応フロア（最大6区画）。
事業規模に応じたフレキシブルな拠点設計が可能。

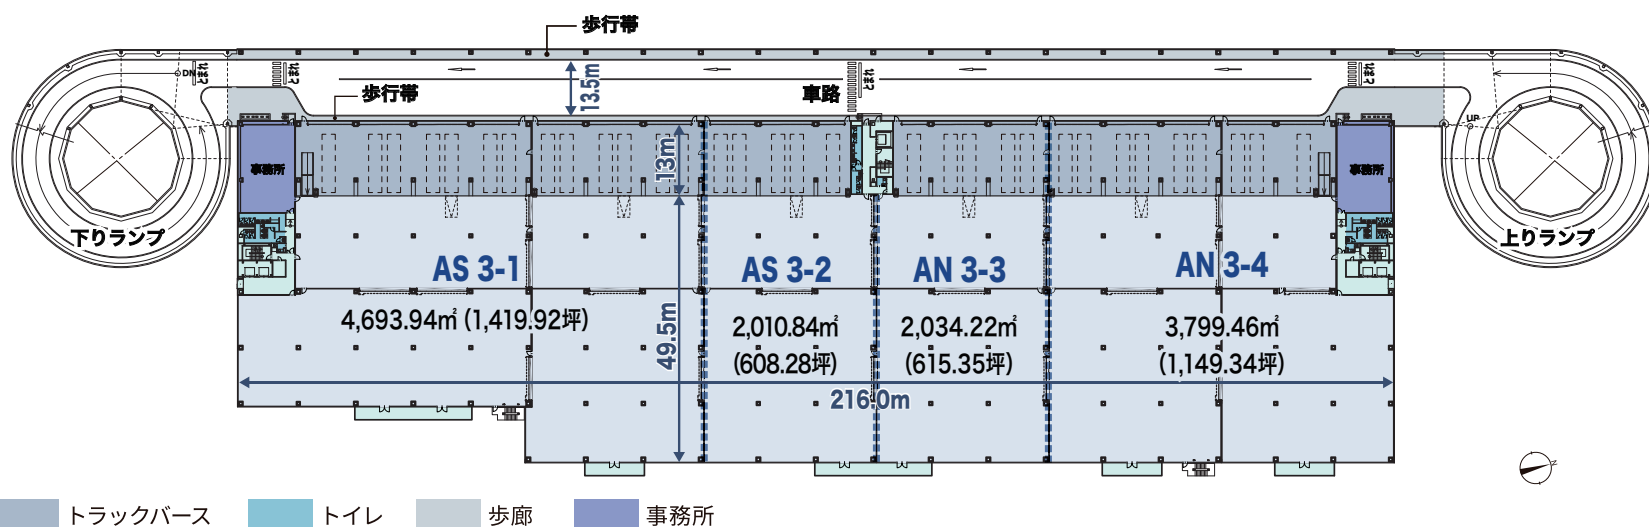


区画	AS 3-1	AS 3-2	AN 3-3	AN 3-4
① 倉庫面積	3,614.93㎡(1,093.52坪)	1,623.06㎡(490.98坪)	1,622.56㎡(490.82坪)	3,040.79㎡(919.84坪)
② バース面積	1,079.01㎡(326.40坪)	387.78㎡(117.30坪)	411.66㎡(124.53坪)	758.67㎡(229.50坪)
③ 事務所面積	248.43㎡(75.15坪)	0.00㎡(0.00坪)	0.00㎡(0.00坪)	248.43㎡(75.15坪)
④ 合計面積(①+②)	4,693.94㎡(1,419.92坪)	2,010.84㎡(608.28坪)	2,034.22㎡(615.35坪)	3,799.46㎡(1,149.34坪)


4F・5F FLOOR PLAN

メゾネットタイプのフロア。1,300~3,000坪の中規模物流拠点に対応。

5F

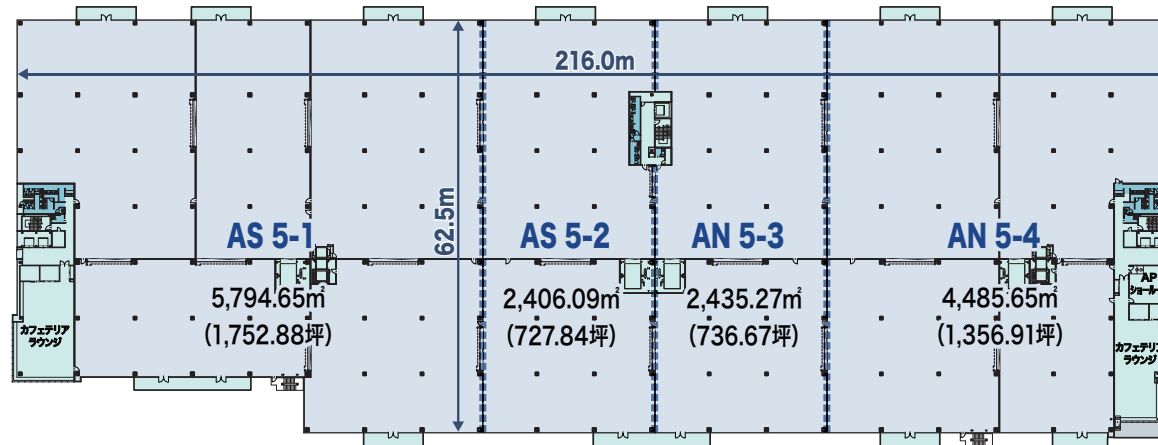


4F

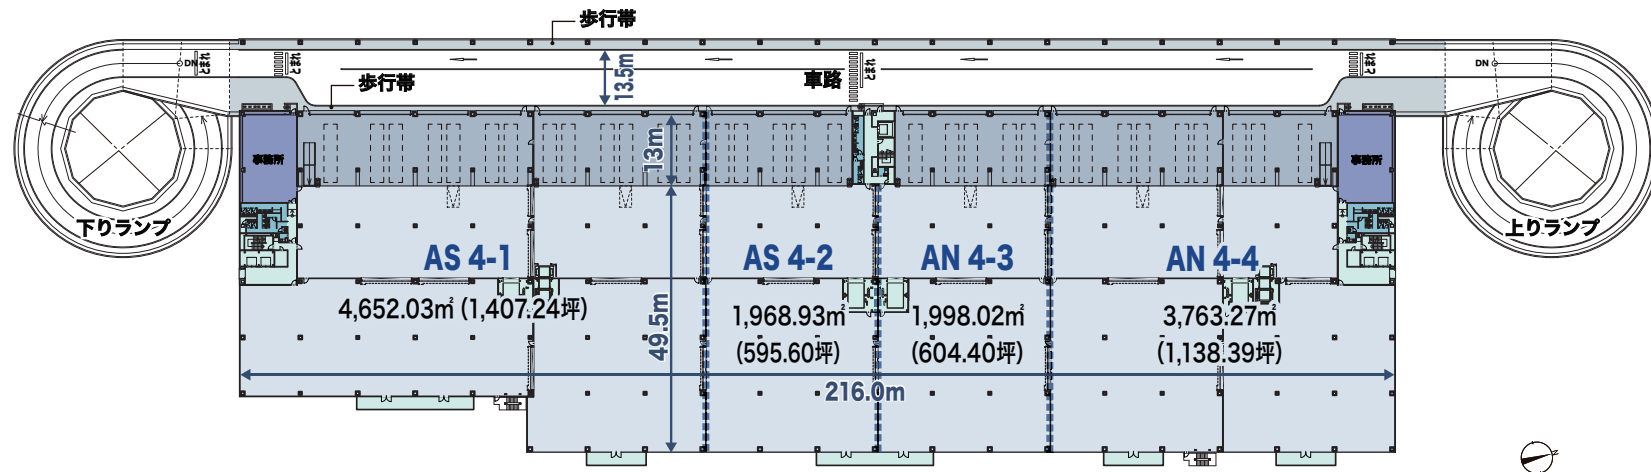

倉庫 トラックバス トイレ 歩廊 事務所

5F区画	AS5-1	AS5-2	AN5-3	AN5-4
① 倉庫面積	5,794.65㎡(1,752.88坪)	2,406.09㎡(727.84坪)	2,435.27㎡(736.67坪)	4,485.65㎡(1,356.91坪)
4F区画	AS4-1	AS4-2	AN4-3	AN4-4
② 倉庫面積	3,573.02㎡(1,080.84坪)	1,581.15㎡(478.30坪)	1,586.36㎡(479.87坪)	3,004.60㎡(908.89坪)
③ パース面積	1,079.01㎡(326.40坪)	387.78㎡(117.30坪)	411.66㎡(124.53坪)	758.67㎡(229.50坪)
④ 事務所面積	248.43㎡(75.15坪)	0.00㎡(0.00坪)	0.00㎡(0.00坪)	248.43㎡(75.15坪)
⑤ 合計面積(①+②+③)	10,446.68㎡(3,160.12坪)	4,375.02㎡(1,323.44坪)	4,433.29㎡(1,341.07坪)	8,248.92㎡(2,495.30坪)

2～4階中央部の共用部

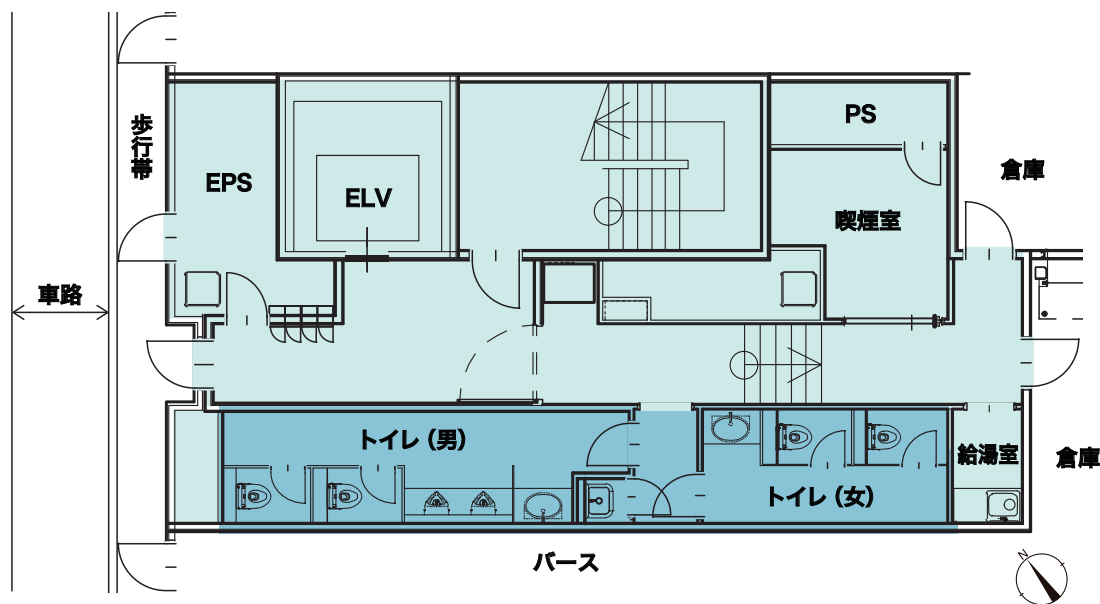

荷物用ELV・垂直搬送機部

